



PROGETTO ESECUTIVO
Ampliamento scuola elementare
2° LOTTO

Progettisti incaricati Arch. Elga Francesca Arata Via Fulcheria, 13 - 26012 Castelleone (CR) tel./fax 0374/58029 email. adentiarata@virgilio.it	Timbro e firma
Ing. Sergio Matteo Consolandi Via Aida Merini, 14 - 26029 Soncino (CR) tel. 0374/83199	Responsabile unico del procedimento Arch. Canio De Bonis
Ing. Zeudi Bergomi Via Milano, 55/c - 25034 Orzinuovi (BS) tel. 346.4204653	Collaboratori Arch. Chiara Valdameri
Ing. Laura Pezzola Via Zammarchi, 12 - 25034 Orzinuovi (BS)	

Progetto Architettonico

Elaborato

FRONTIERE VERTICALI - ORIZZONTALI
LATTONERIE - ABACO SERRAMENTI

Revisione 00	Classifica 592	Redatto Arch. Chiara Valdameri	Codice elaborato	A.03
	Progetto AR	Controllato Arch. Elga Francesca Arata	Scala -	
Emissione marzo 2016	Fase ES	Approvato Arch. Elga Francesca Arata	File	

N.B. PER LE OPERE STRUTTURALI ED IMPIANTISTICHE SONO DA CONSIDERARSI PREVALENTI I DISEGNI A SCALA MAGGIORE RELATIVI AL PROGETTO STRUTTURALE ED IMPIANTISTICO

ABACO SERRAMENTI

SERRAMENTI INTERNI IN ALLUMINIO/LAMINATO CODICE P1

AULA INFORMATICA PIANO PRIMO

QUANTITA' 1

CONTROTELAIO <input type="checkbox"/> ACCIAIO ZINCATO <input type="checkbox"/> LEGNO <input type="checkbox"/> ALTR0	FINITURA TELAIO <input checked="" type="checkbox"/> VERNICIATURA	FINITURA MOSTRINE <input checked="" type="checkbox"/> VERNICIATURA
SERRATURE <input type="checkbox"/> MOLLA IDRALLICA A VISTA <input type="checkbox"/> MOLLA IDRALLICA A INCASSO <input type="checkbox"/> APERTURA TELECOMANDATA <input type="checkbox"/> APERTURA A COMANDO ELETTRICO	MANIGLIE <input type="checkbox"/> TIPO STANDARD IN ALL. ANODIZZATO <input checked="" type="checkbox"/> TIPO HOPPE IN ACCIAIO VERNICIATO <input type="checkbox"/> MANIGLIONI DI PRODUZIONE CORRENTE <input type="checkbox"/> MANIGLIONI A DISEGNO	OSCURAMENTO <input type="checkbox"/> TELO <input type="checkbox"/> VENEZIANA
PANNELLO SANDWICH <input checked="" type="checkbox"/> COMPENSATO DI PIOPPO mm. 4 <input checked="" type="checkbox"/> LAMINATO PLASTICO mm. 1.2	<input type="checkbox"/> NIDO D'APE mm. 60 <input type="checkbox"/> ISOLAMENTO ACUSTICO mm. 60	<input checked="" type="checkbox"/> COMPENSATO DI PIOPPO mm. 4 <input checked="" type="checkbox"/> LAMINATO PLASTICO mm. 1.2

NOTE
RAL a scelta della D.L.

SERRAMENTI INTERNI IN ALLUMINIO/LAMINATO CODICE P2









AULE PIANO PRIMO

QUANTITA' 4

CONTROTELAIO <input type="checkbox"/> ACCIAIO ZINCATO <input type="checkbox"/> LEGNO <input type="checkbox"/> ALTR0	FINITURA TELAIO <input checked="" type="checkbox"/> VERNICIATURA	FINITURA MOSTRINE <input checked="" type="checkbox"/> VERNICIATURA
SERRATURE <input type="checkbox"/> MOLLA IDRALLICA A VISTA <input type="checkbox"/> MOLLA IDRALLICA A INCASSO <input type="checkbox"/> APERTURA TELECOMANDATA <input type="checkbox"/> APERTURA A COMANDO ELETTRICO	MANIGLIE <input type="checkbox"/> TIPO STANDARD IN ALL. ANODIZZATO <input checked="" type="checkbox"/> TIPO HOPPE IN ACCIAIO VERNICIATO <input type="checkbox"/> MANIGLIONI DI PRODUZIONE CORRENTE <input type="checkbox"/> MANIGLIONI A DISEGNO	OSCURAMENTO <input type="checkbox"/> TELO <input type="checkbox"/> VENEZIANA
PANNELLO SANDWICH <input checked="" type="checkbox"/> COMPENSATO DI PIOPPO mm. 4 <input checked="" type="checkbox"/> LAMINATO PLASTICO mm. 1.2	<input type="checkbox"/> NIDO D'APE mm. 60 <input type="checkbox"/> ISOLAMENTO ACUSTICO mm. 60	<input checked="" type="checkbox"/> COMPENSATO DI PIOPPO mm. 4 <input checked="" type="checkbox"/> LAMINATO PLASTICO mm. 1.2

NOTE
RAL a scelta della D.L.

ABACO LATTONERIE		
TIPO	PROFILO	SVILUPPO
A	20 20 15	55 cm
B	25 25	50 cm
C	20	20 cm

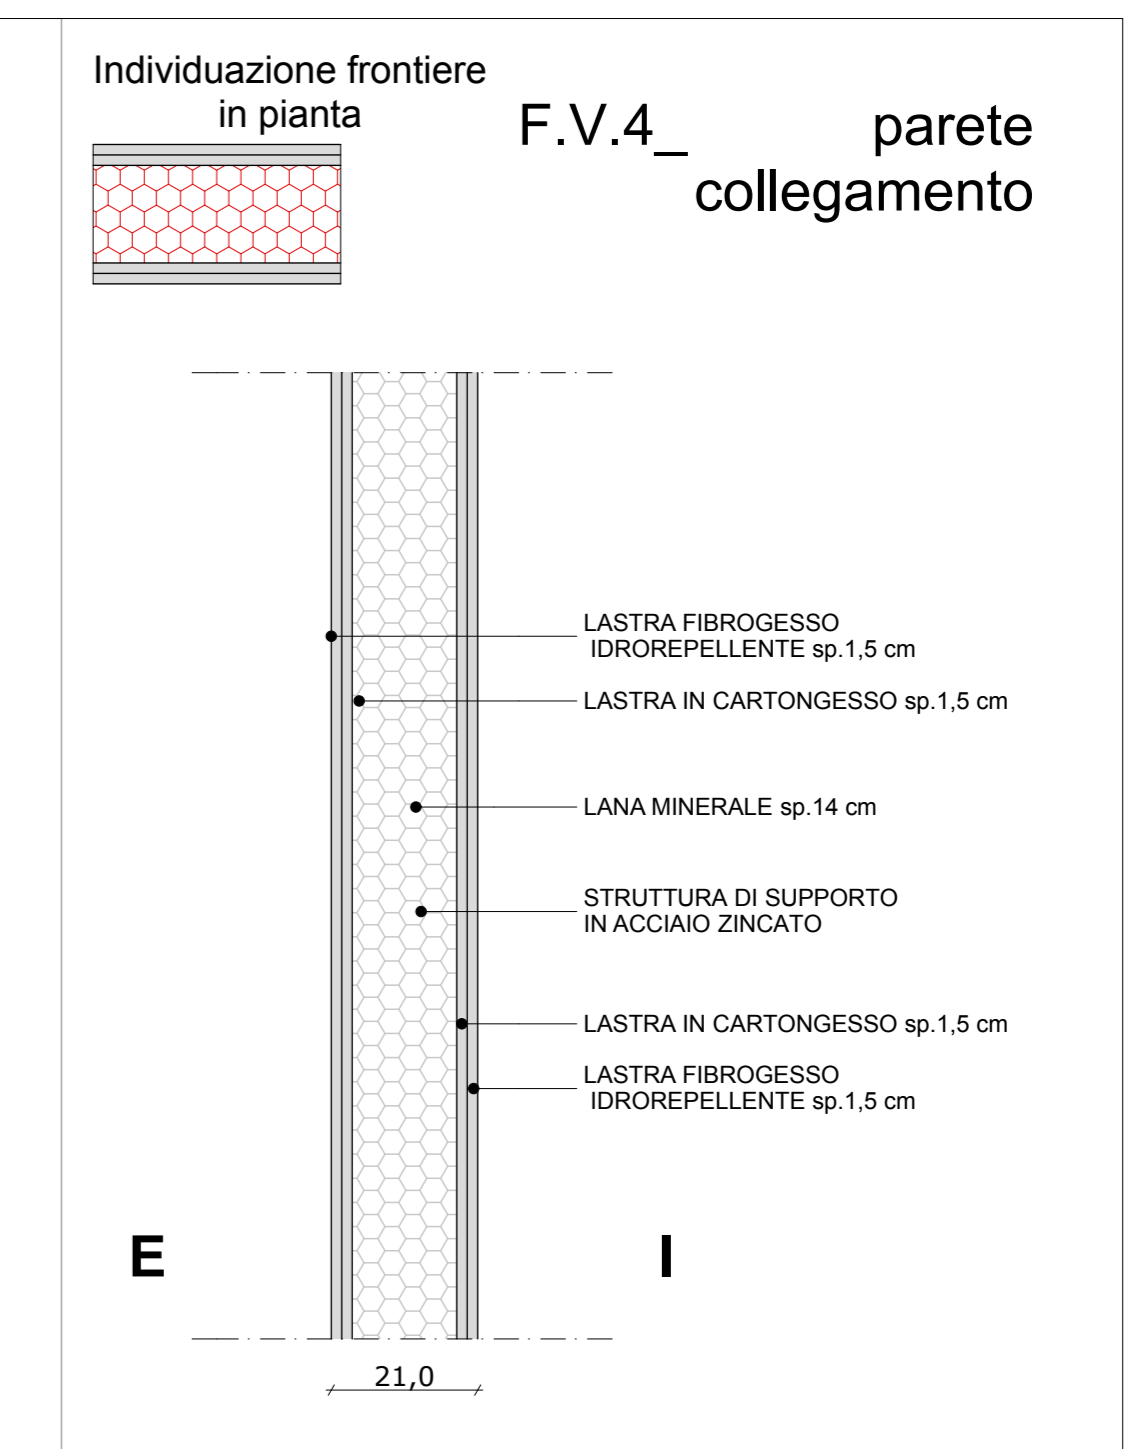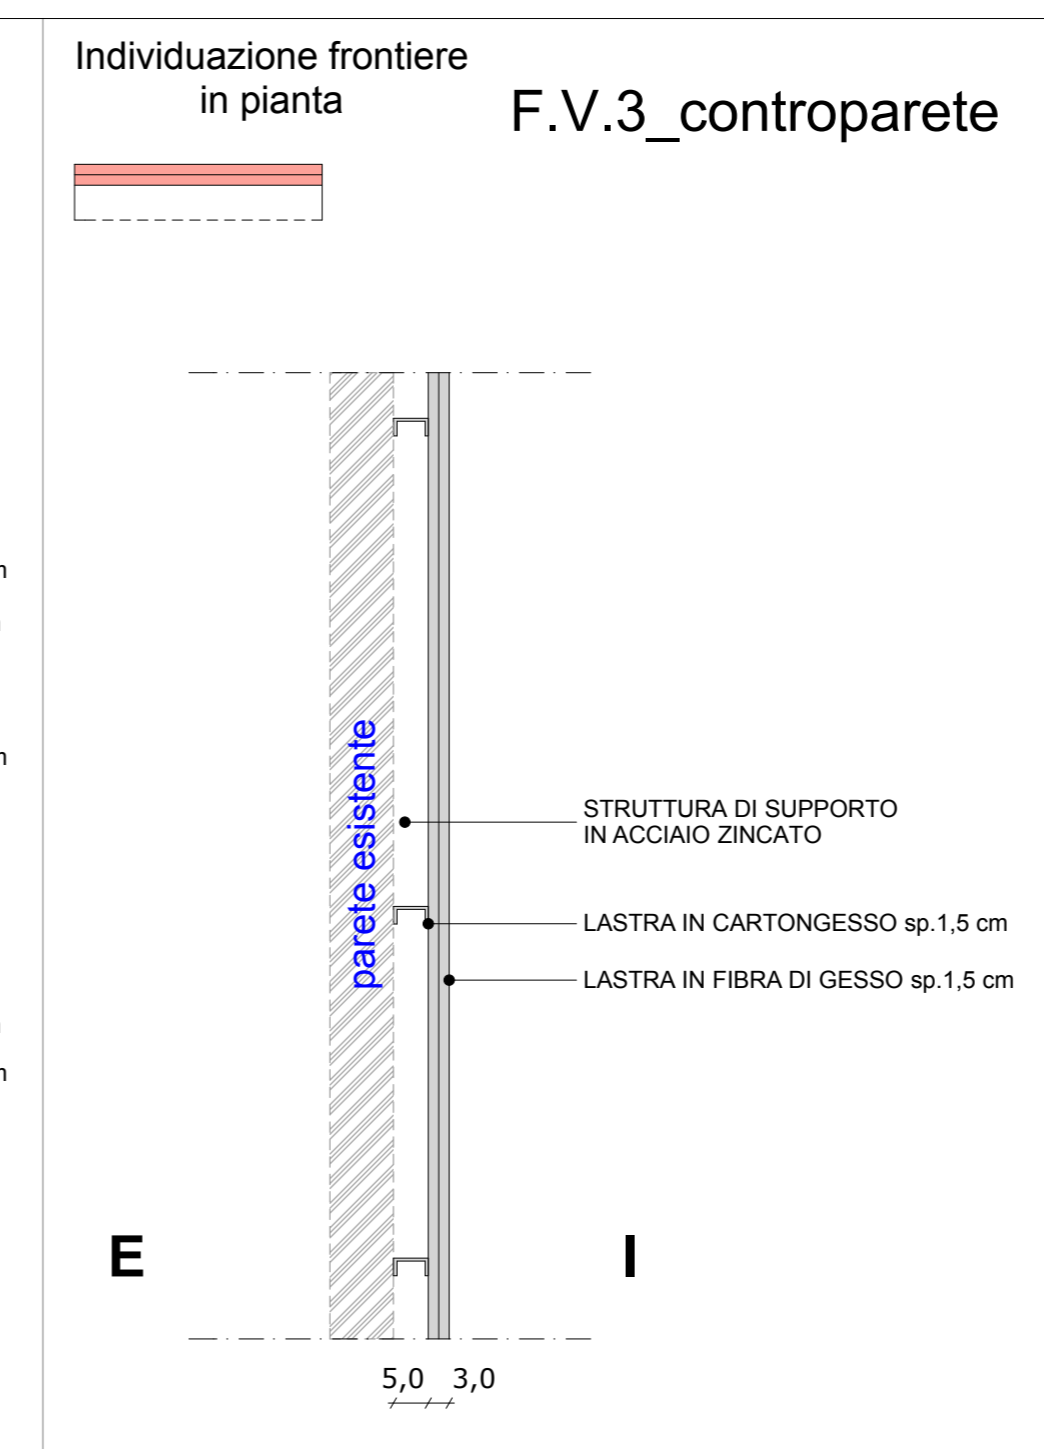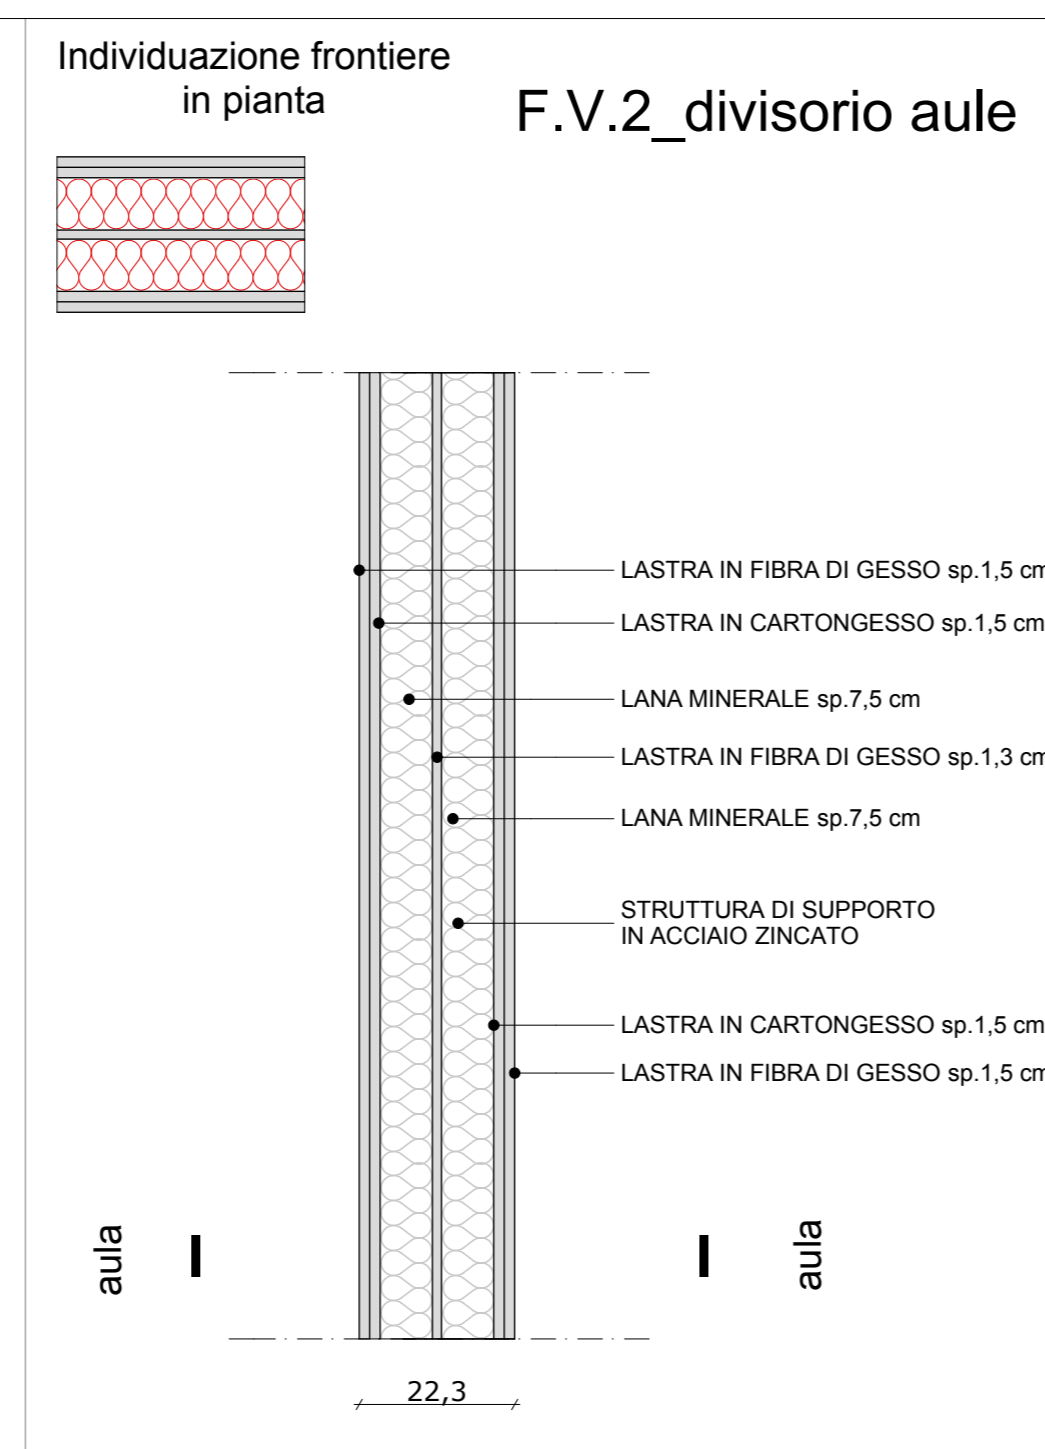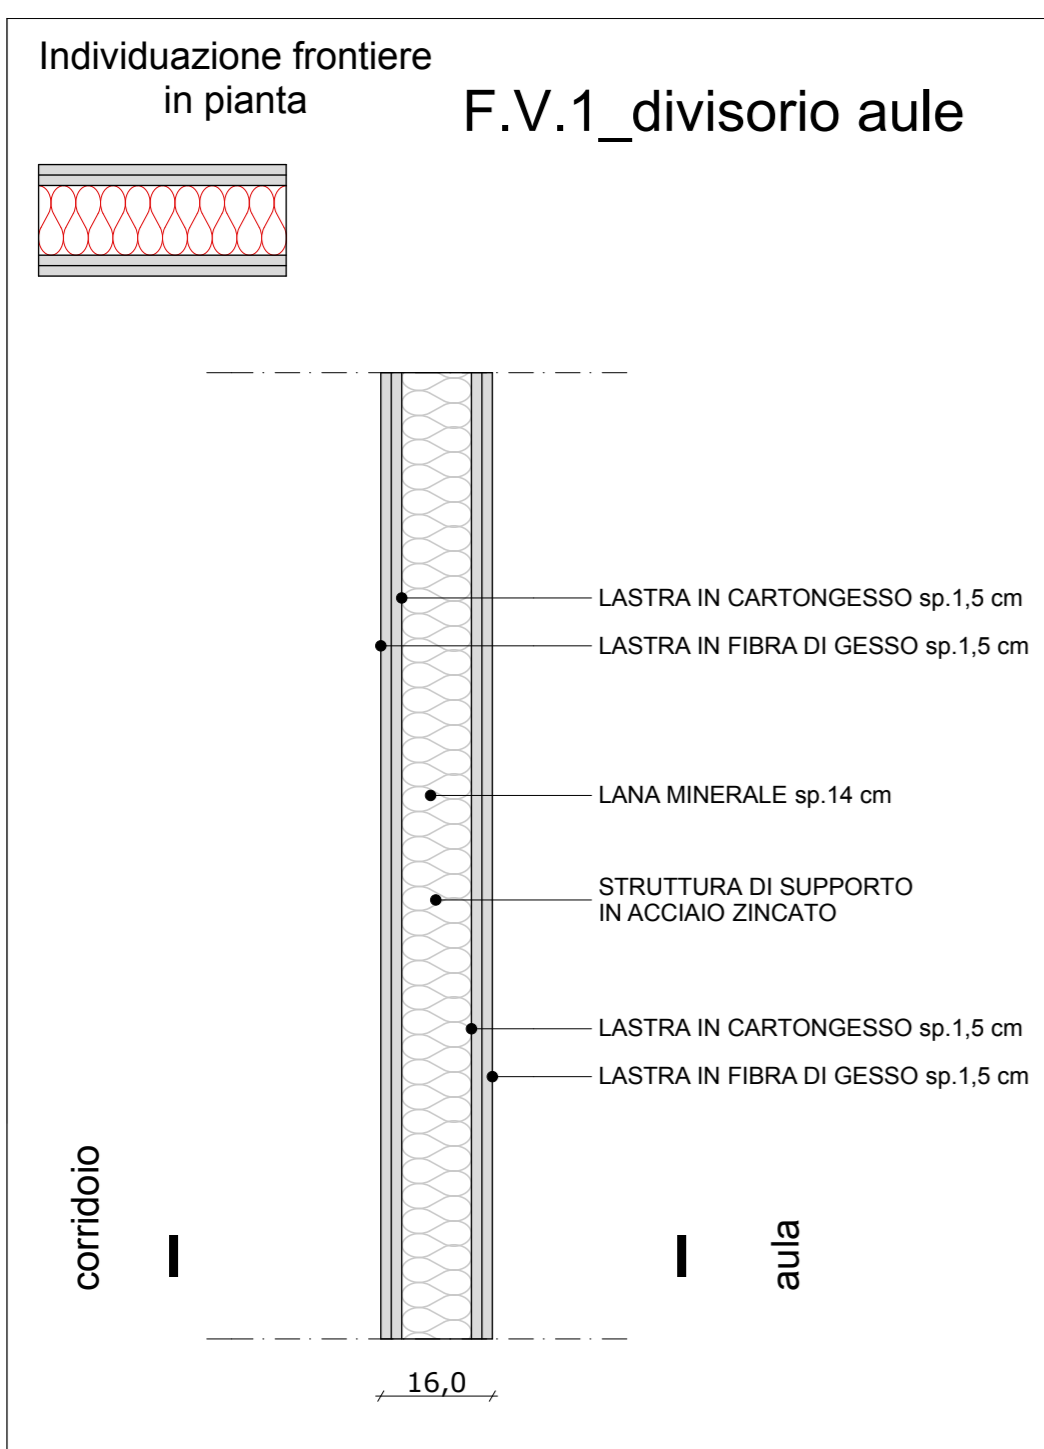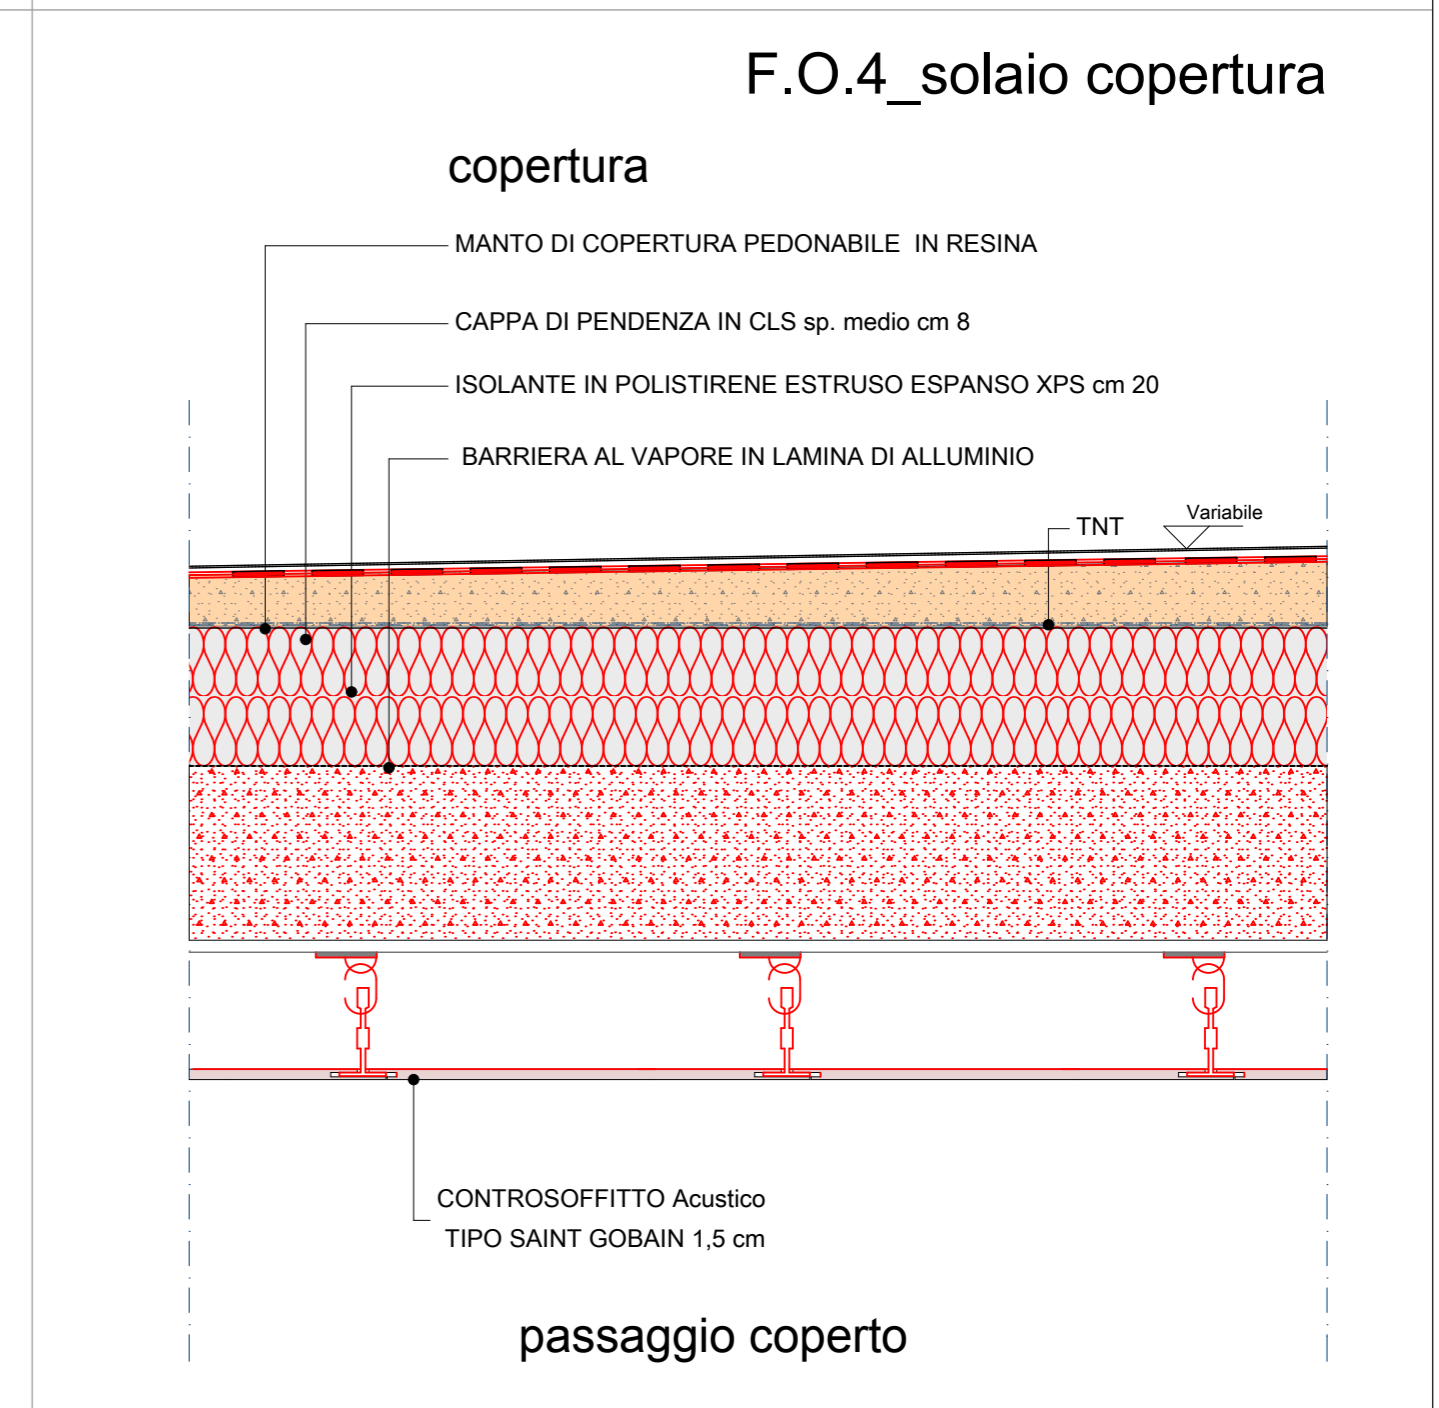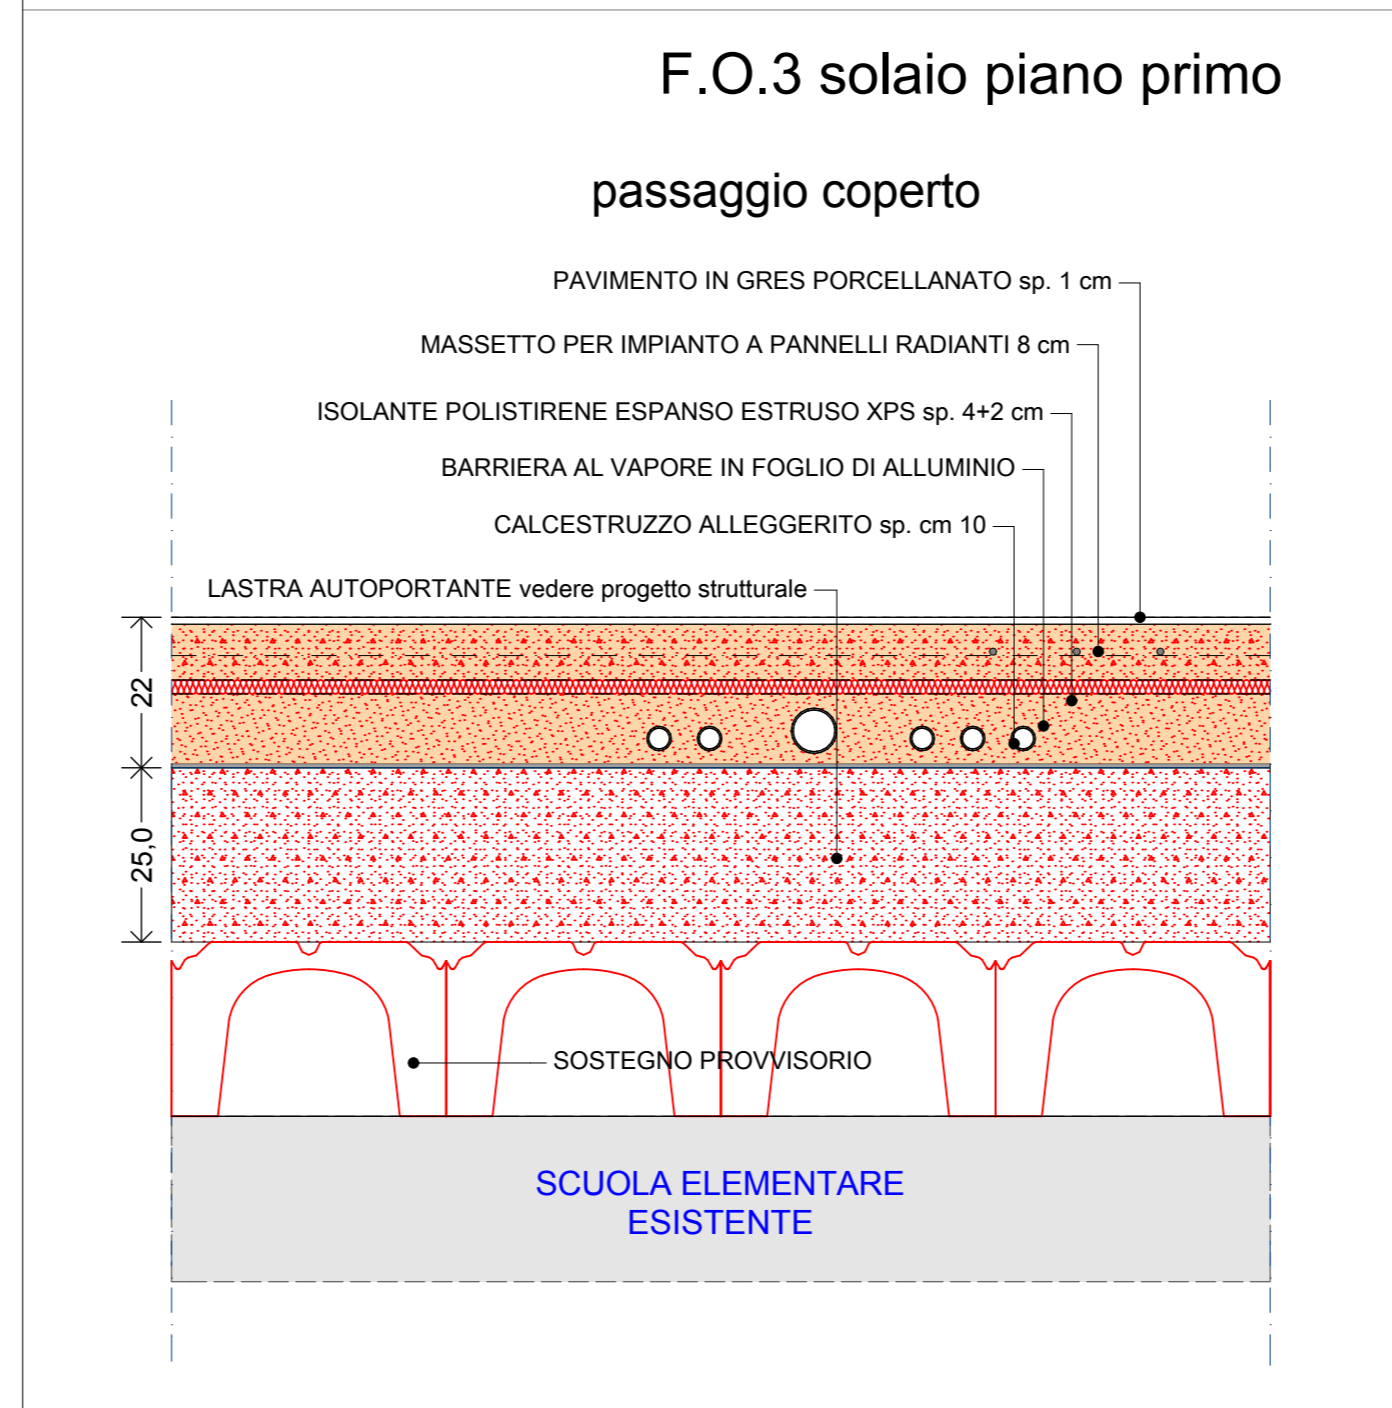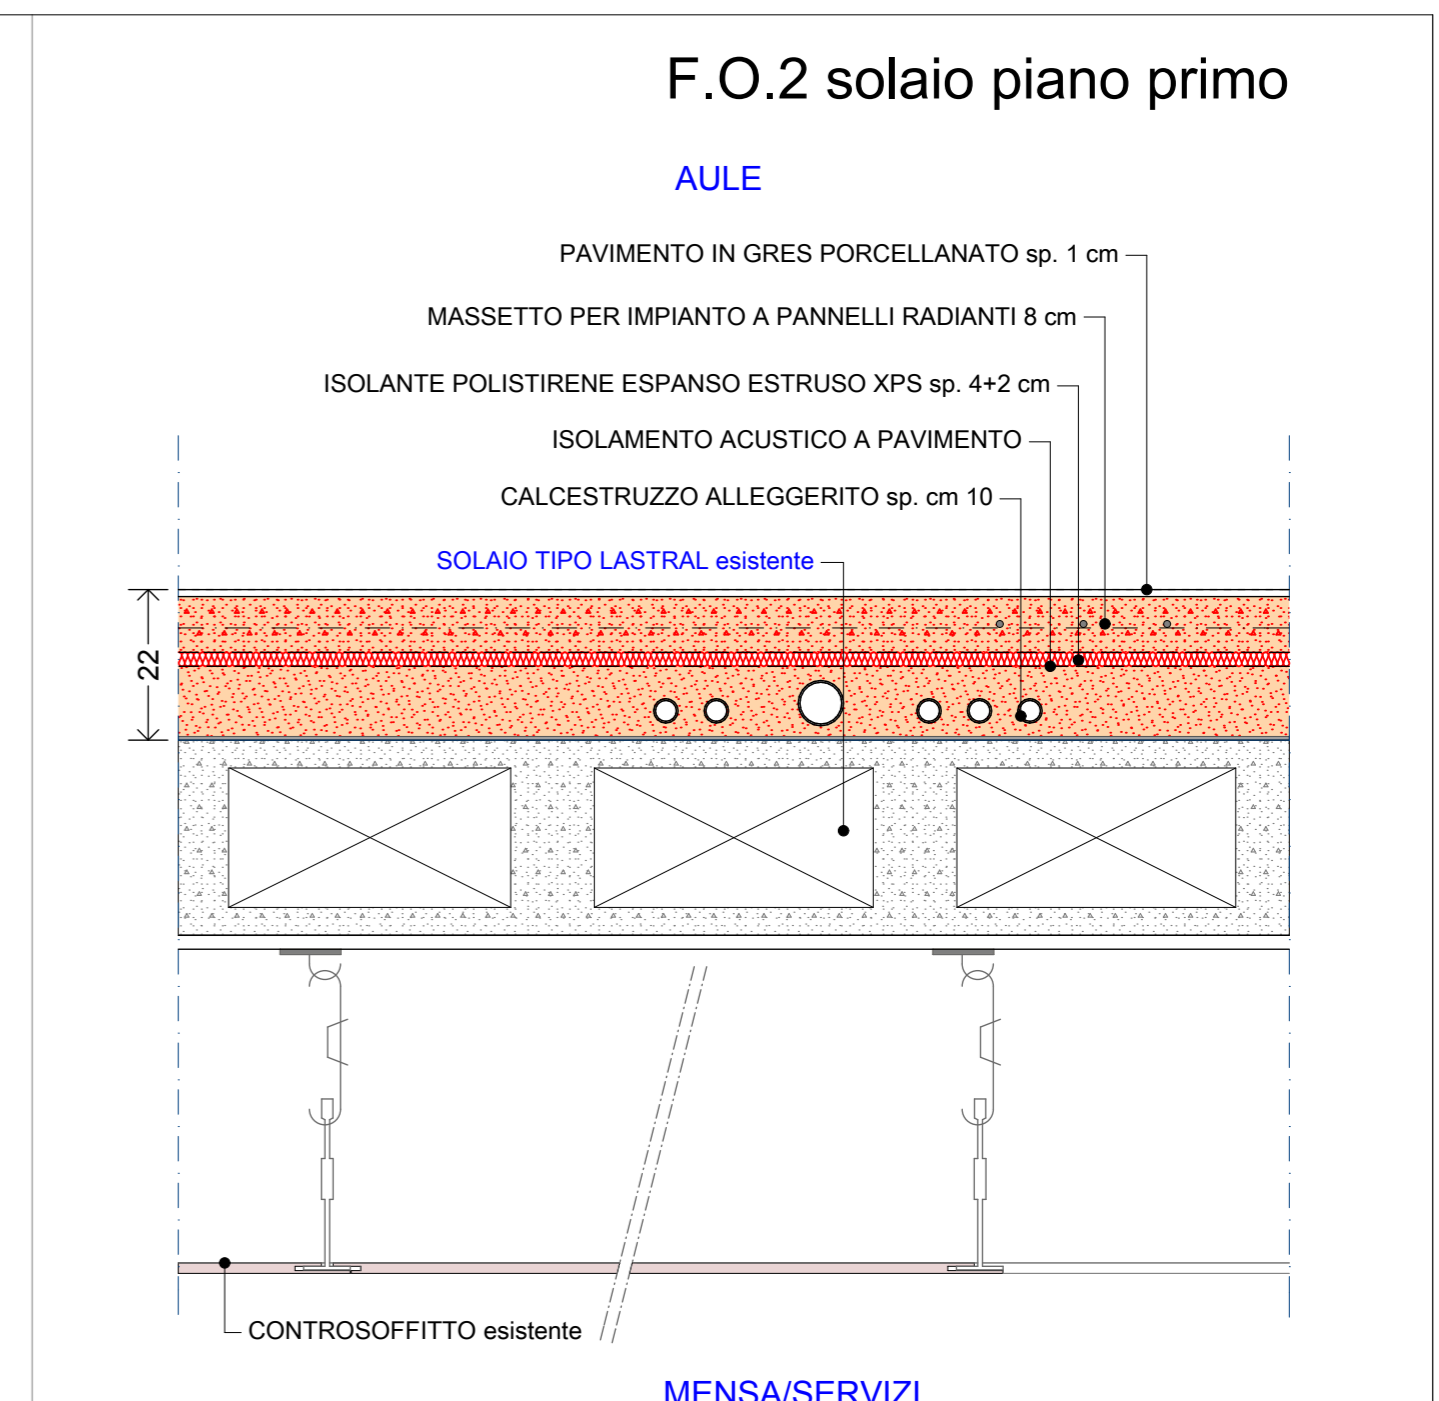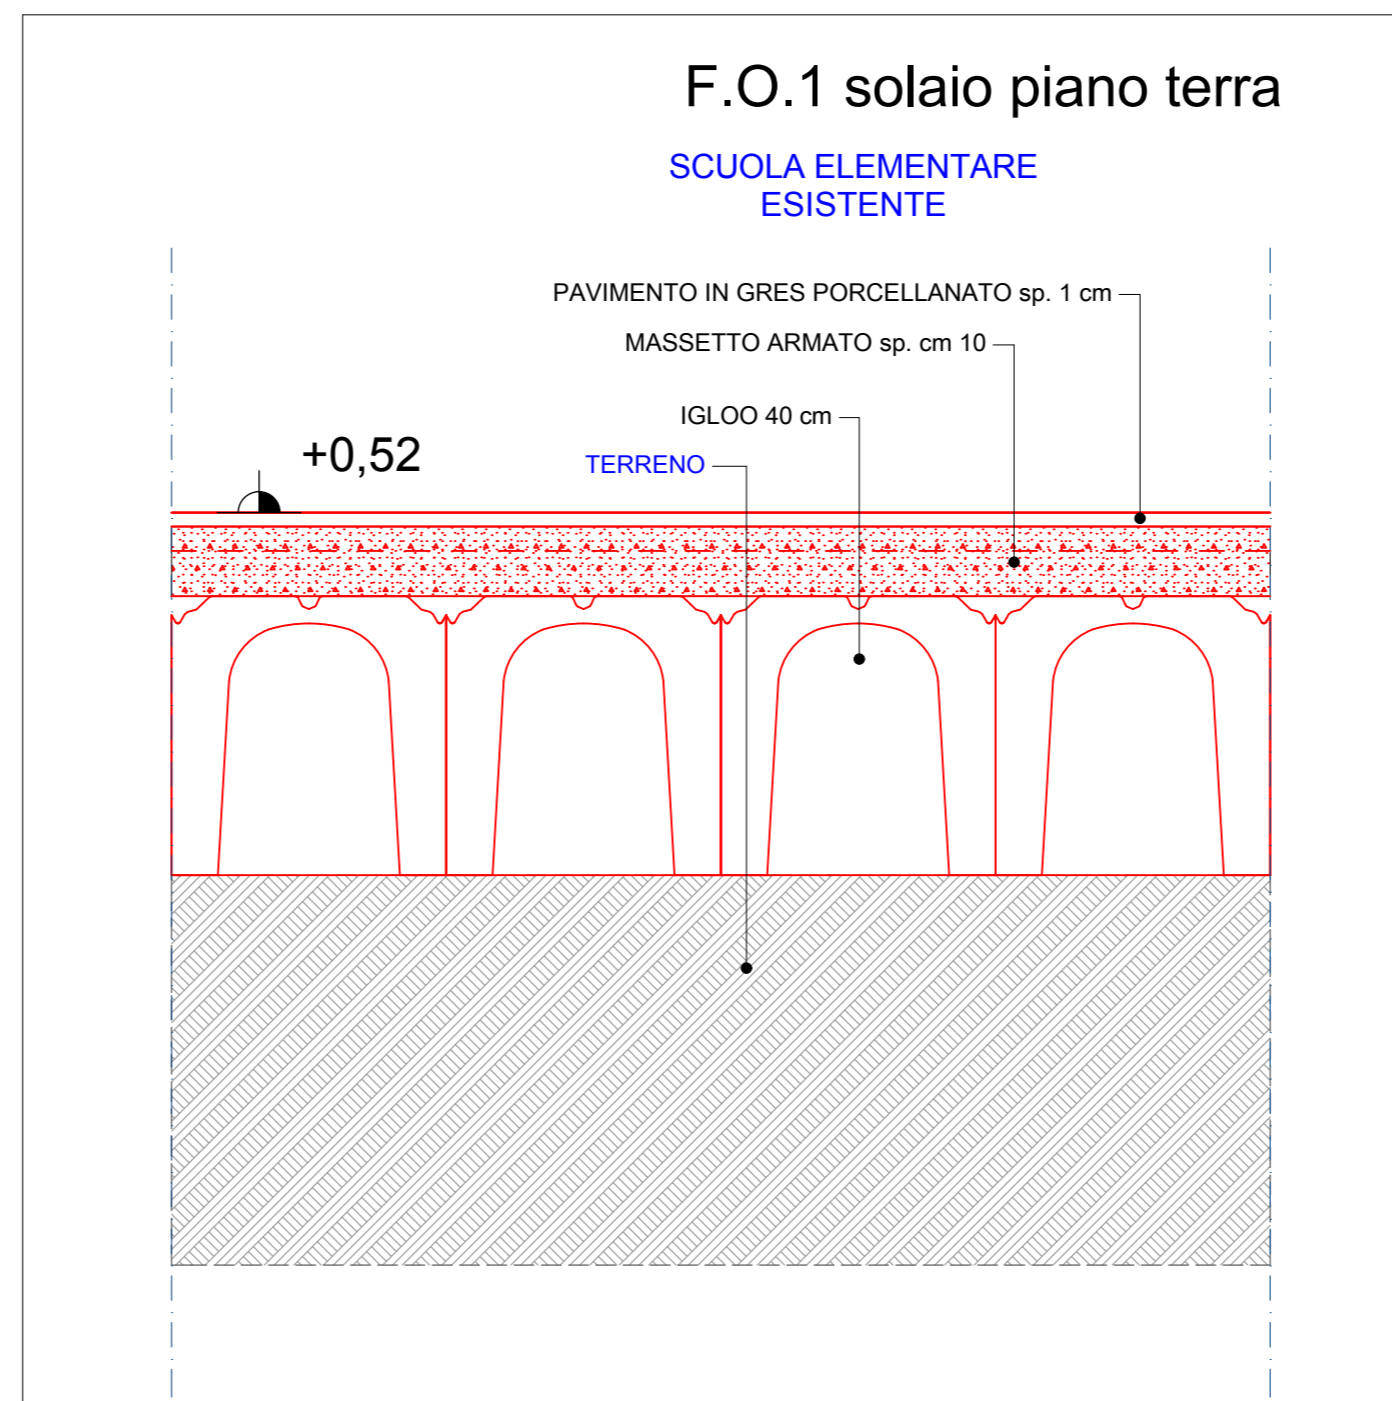

FRONTIERE ORIZZONTALI

FRONTIERE VERTICALI