COMUNE DI CASTELCOVATI
Provincia di Brescia

PROGETTO ESECUTIVO
Ampliamento scuola elementare
2° LOTTO

Progettisti incaricati

Arch. Elga Francesca Arata
Via Fulcheria, 13 - 26012 Castelleone (CR)
tel./fax 0374/58029
email. adentiarata@virgilio.it

Ing. Sergio Matteo Consolandi
Via Alda Merini, 14 - 26029 Soncino (CR)
tel. 0374/83199

Ing. Zeudi Bergomi
Via Milano, 55/c - 25034 Orzinuovi (BS)
tel. 346.4204653

Ing. Laura Pezzola
Via Zammarchi, 12 - 25034 Orzinuovi (BS)

Timbro e firma

Responsabile unico del procedimento
Arch. Canio De Bonis

Collaboratori
Arch. Chiara Valdameri

Progetto Architettonico

Elaborato

PROSPETTI - SEZIONI - PARTICOLARI

Revisione 00	Classifica 592	Redatto Arch. Chiara Valdameri	Codice elaborato **A.04**
	Progetto AR	Controllato Arch. Elga Francesca Arata	Scala 1:100-1:50-1:25
Emissione marzo 2016	Fase ES	Approvato Arch. Elga Francesca Arata	File C:\Users\PC\Documents\LAVORI\592 castelcovati elementare\2° LOTTO\2° lotto esecutivo\FILE PLN ATTIVICASTELCOVATI 2°lotto ESEC 2016_04_05.pln

N.B. PER LE OPERE STRUTTURALI ED IMPIANTISTICHE SONO DA CONSIDERARSI PREVALENTI I DISEGNI A SCALA MAGGIORE RELATIVI AL PROGETTO STRUTTURALE ED IMPIANTISTICO

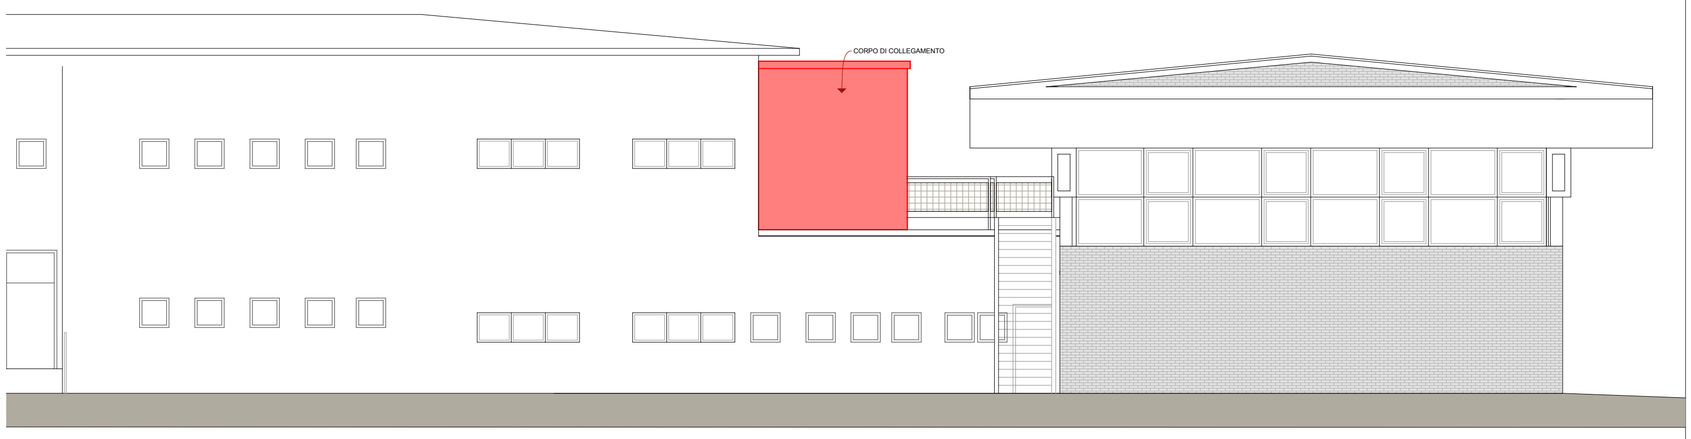

scala 1.100 PROSPETTO NORD

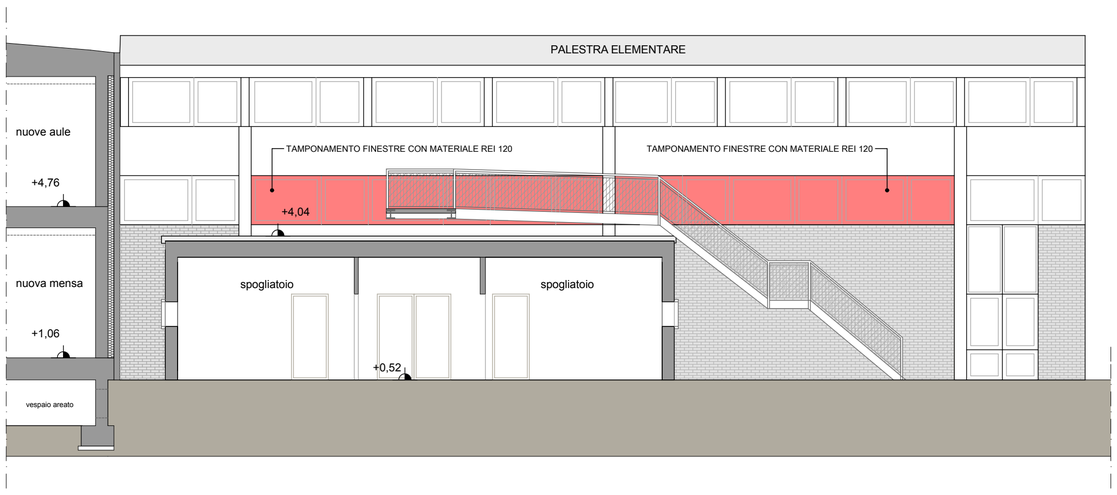

PROSPETTO EST- SEZIONE A-A scala 1.100

COSTRUZIONI

DEMOLIZIONI

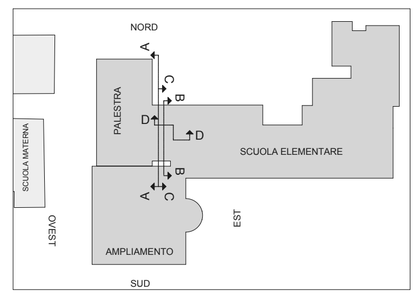

INQUADRAMENTO

* N.B. VERIFICARE LE QUOTE DEL PAVIMENTO ESISTENTE AL QUALE DOBBIAMO UNIFICARCI PRIMA DELL'ARMATURA DELLA SOLETTA

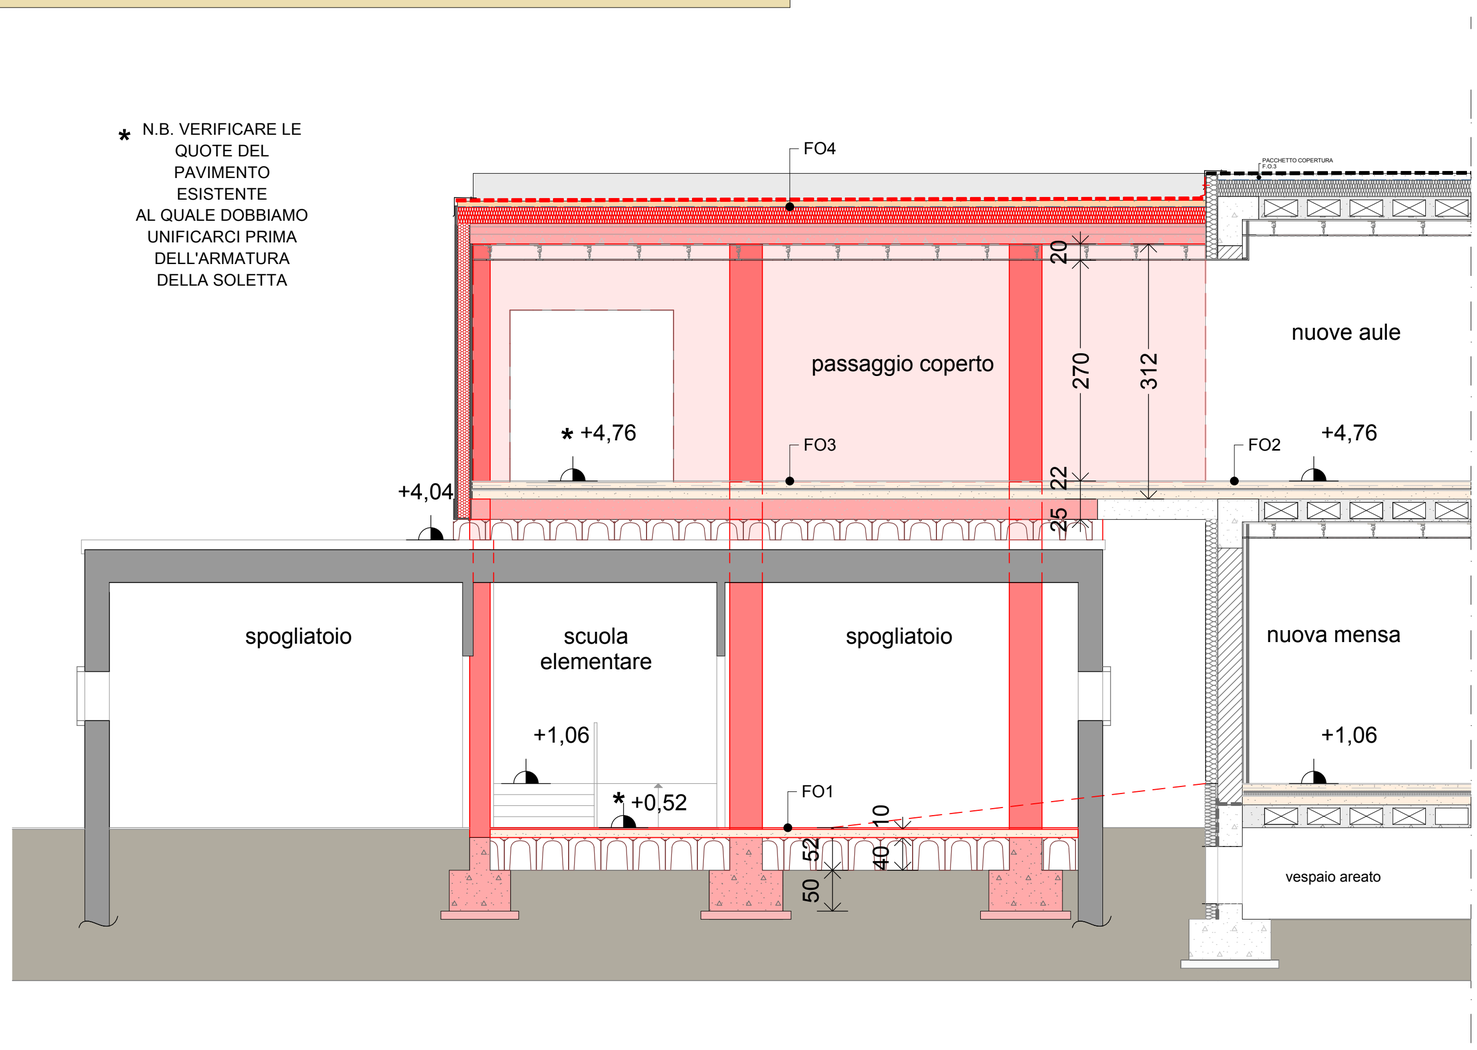

SEZIONE B-B scala 1:50

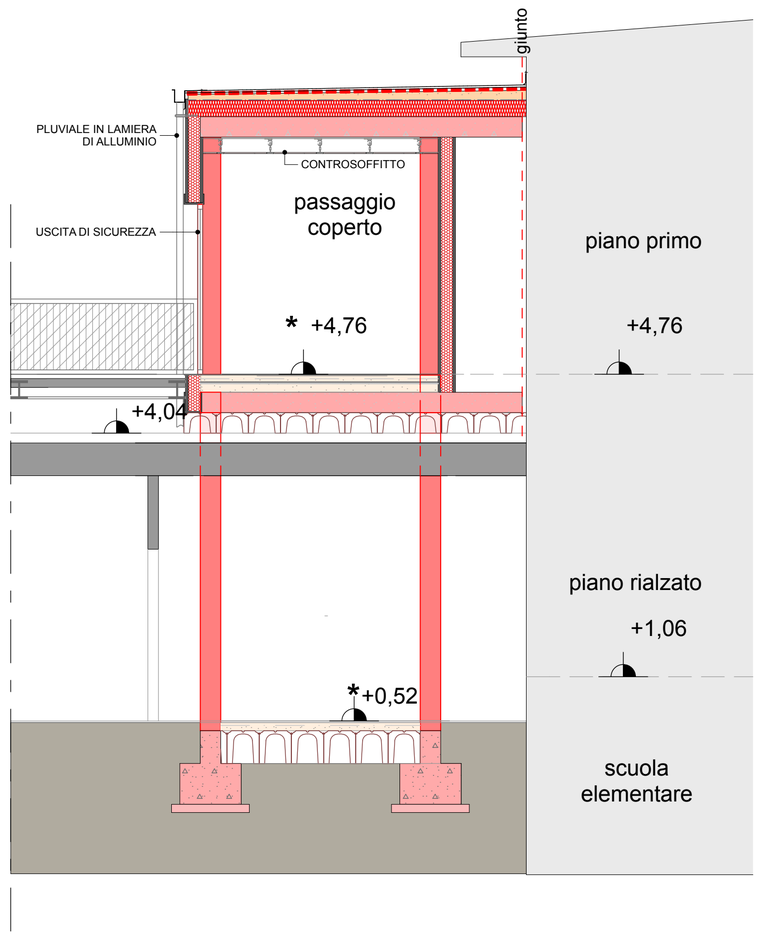

SEZIONE D-D scala 1:50

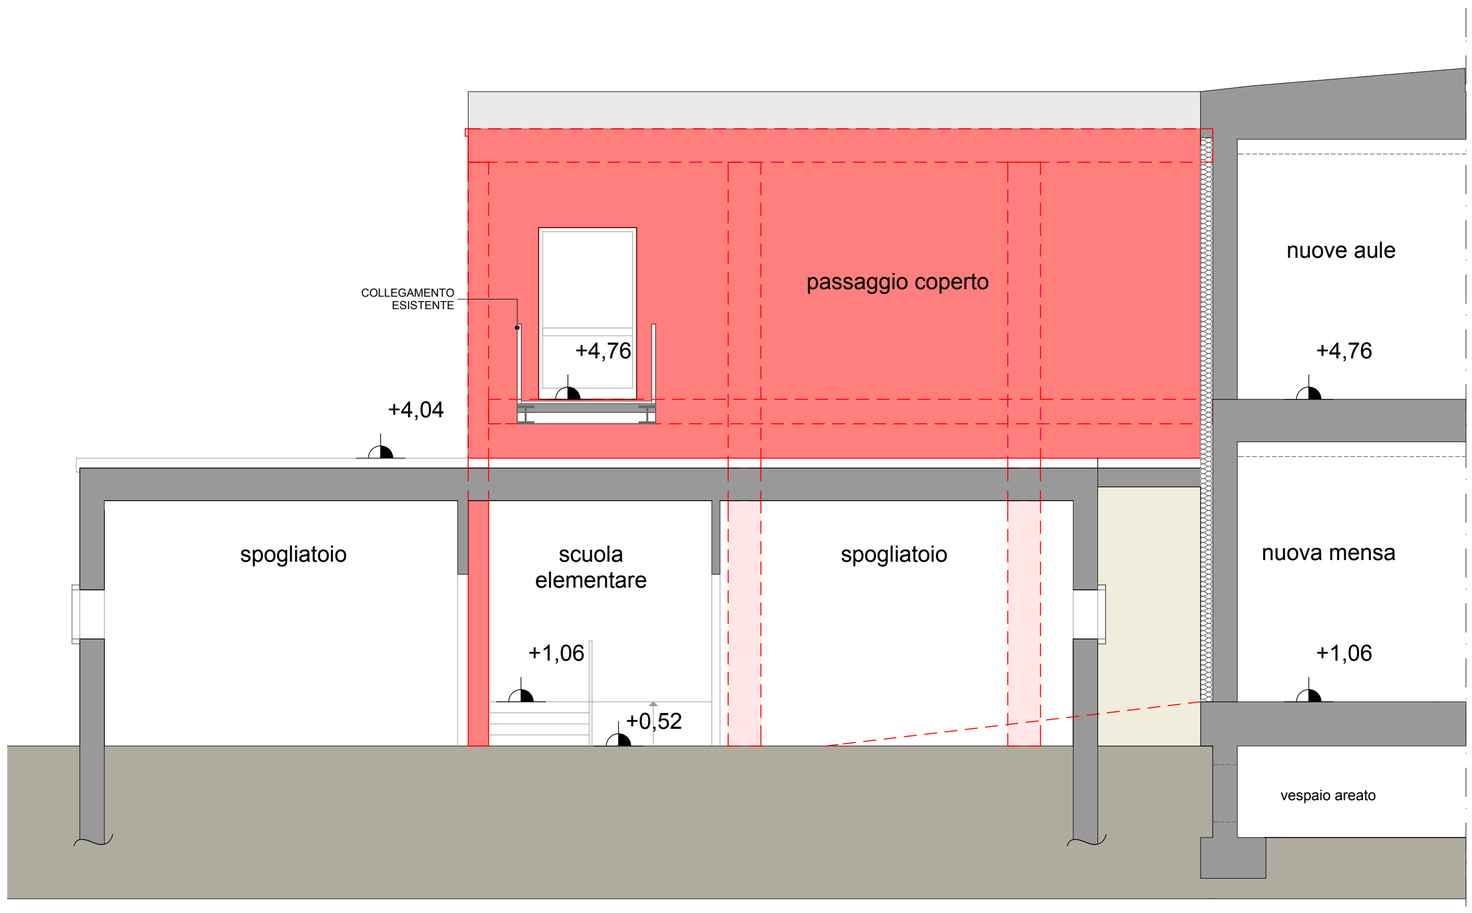

SEZIONE C-C scala 1:50

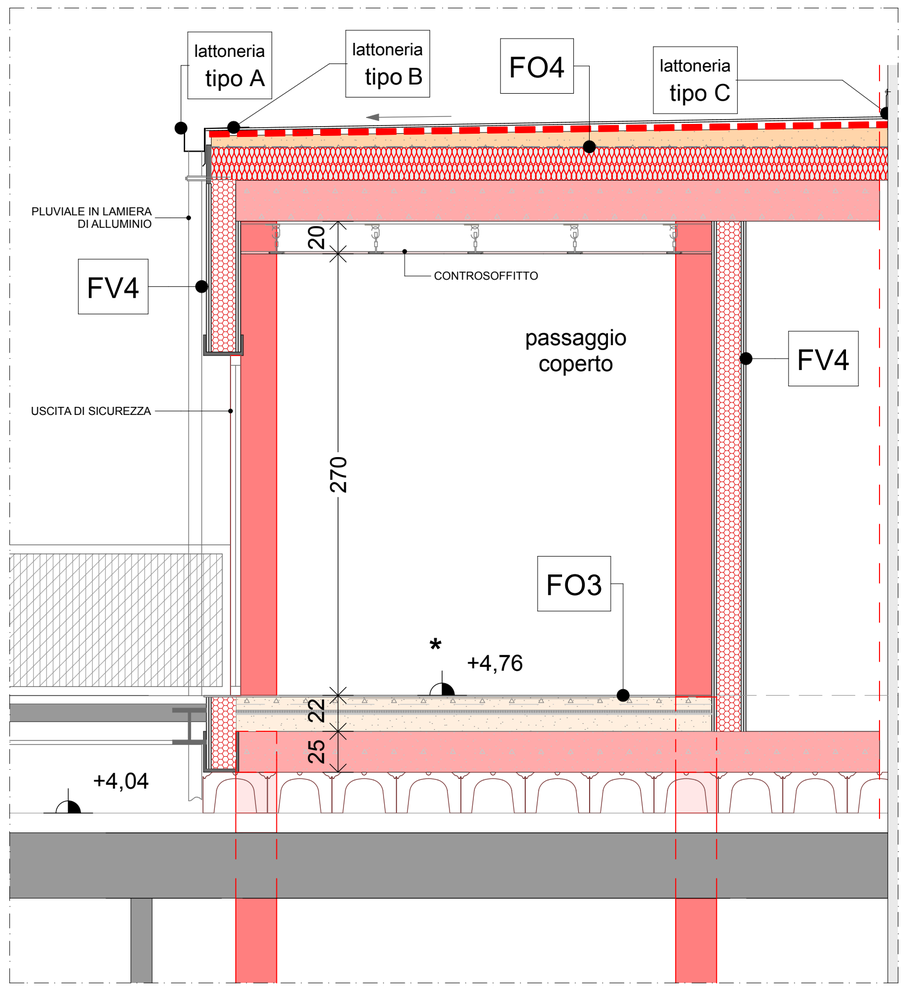

SEZIONE D-D particolare scala 1:25