



COMUNE DI CASTELCOVATI
PROVINCIA DI BRESCIA
REGIONE LOMBARDIA

DOCUMENTO DI POLIZIA IDRAULICA
DEL RETICOLO IDRICO MINORE
REDATTO AI SENSI DELLA D.G.R. 15.12.2021 N. XI/5714

AGGIORNAMENTO 2023

TECNICO REDATTORE

Dott. Ing. ANTONIO DI PASQUALE

048 1991 8100047 3362

A 3362

INGEGNERE

ANTONIO DI PASQUALE

Chiusa di Adreatico

Idraulica

Informatica

Brescia - Italia

048 1991 8100047 3362

048 1991 8100047 3362

3

disegnato	controllo	data	revisione
			4
			3
			2
			1
			0

disegnato	controllo	data	scala	titolo
AP	ADP	MAG. 23	1:4000	22045_Tavola03.mxd

Individuazione dello schema organizzativo della rete idrografica sul territorio in riferimento ai cavi principali della rete di drenaggio

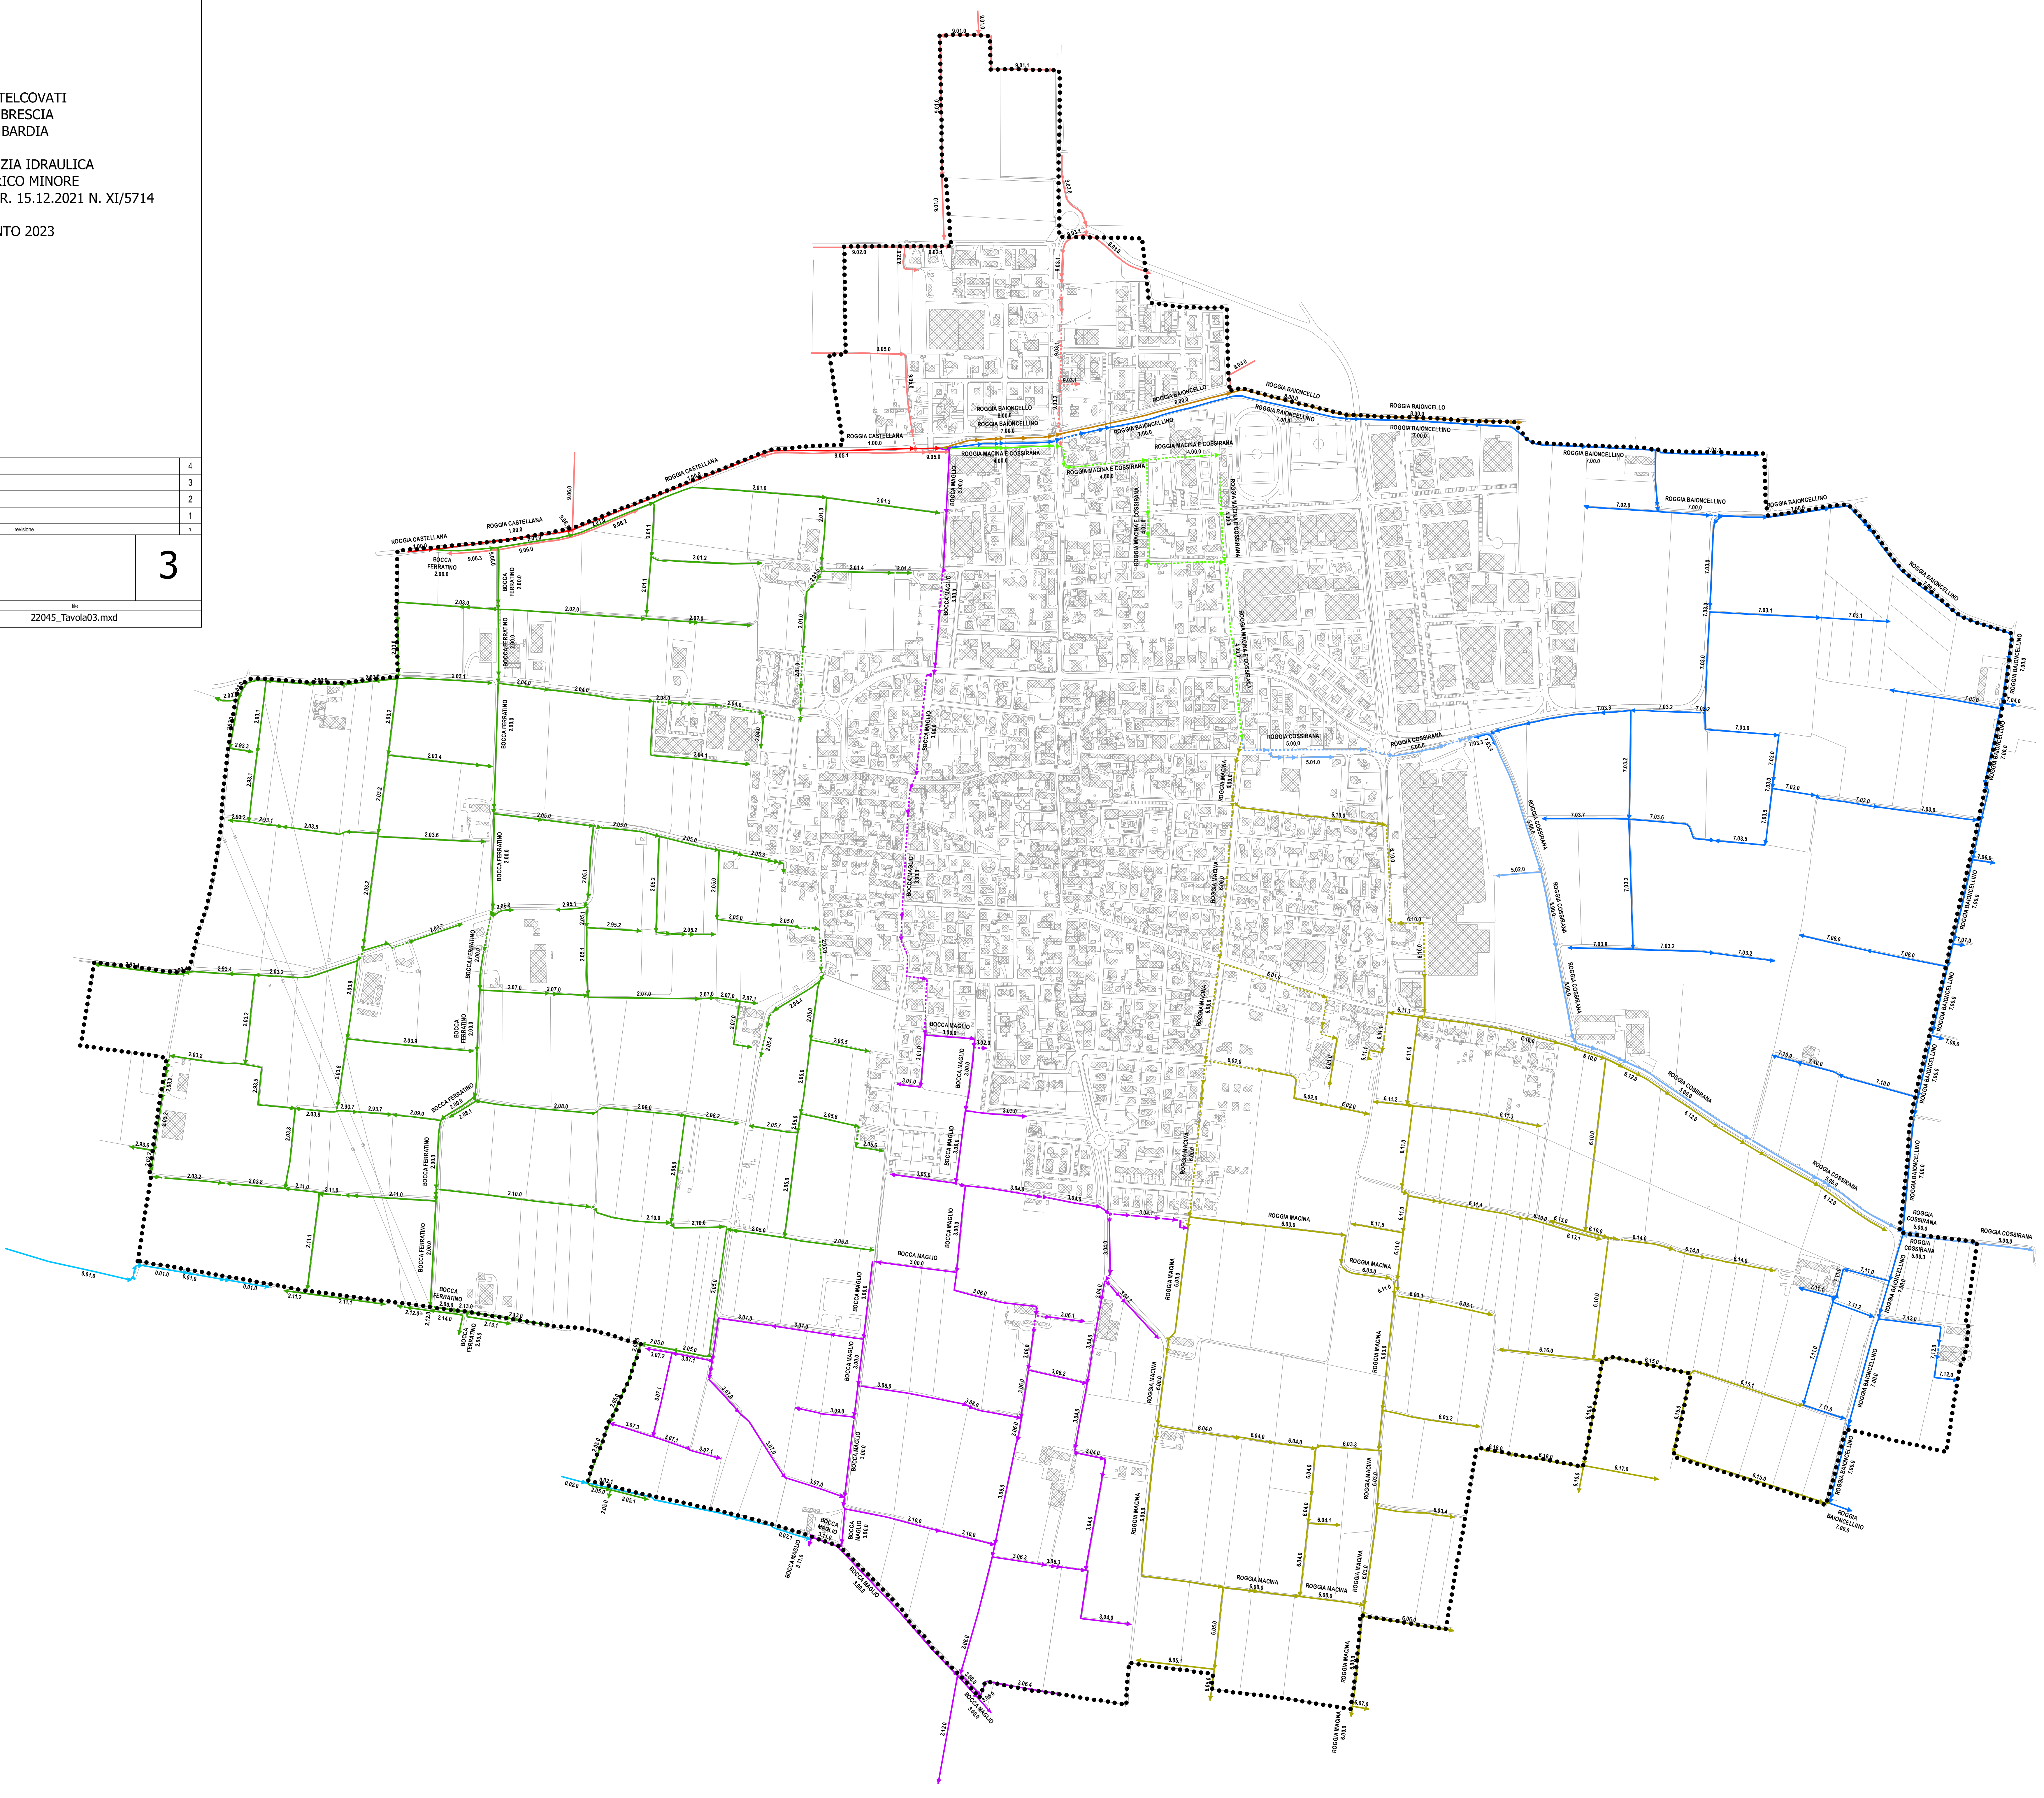

Legenda

- Confine comunale
- Roggia Castellana
 - Tratti a cielo aperto
- Bocca Ferratino e aste derivate
 - Tratti a cielo aperto
 - Tratti coperti o tombinati
- Bocca Maglio e aste derivate
 - Tratti a cielo aperto
 - Tratti coperti o tombinati
- Roggia Macina e Cossirana
 - Tratti a cielo aperto
 - Tratti coperti o tombinati
- Roggia Cossirana e aste derivate
 - Tratti a cielo aperto
 - Tratti coperti o tombinati
- Roggia Baloncello e aste derivate
 - Tratti a cielo aperto
 - Tratti coperti o tombinati
 - Tratti a cielo aperto
 - Tratti coperti o tombinati