

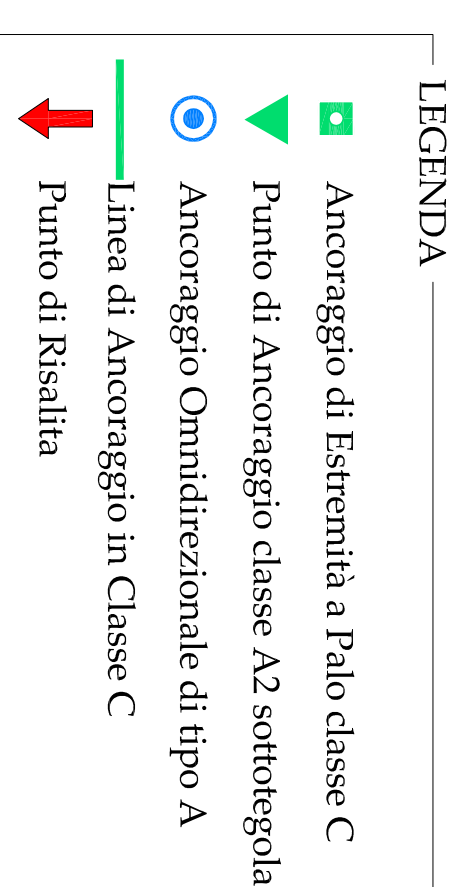
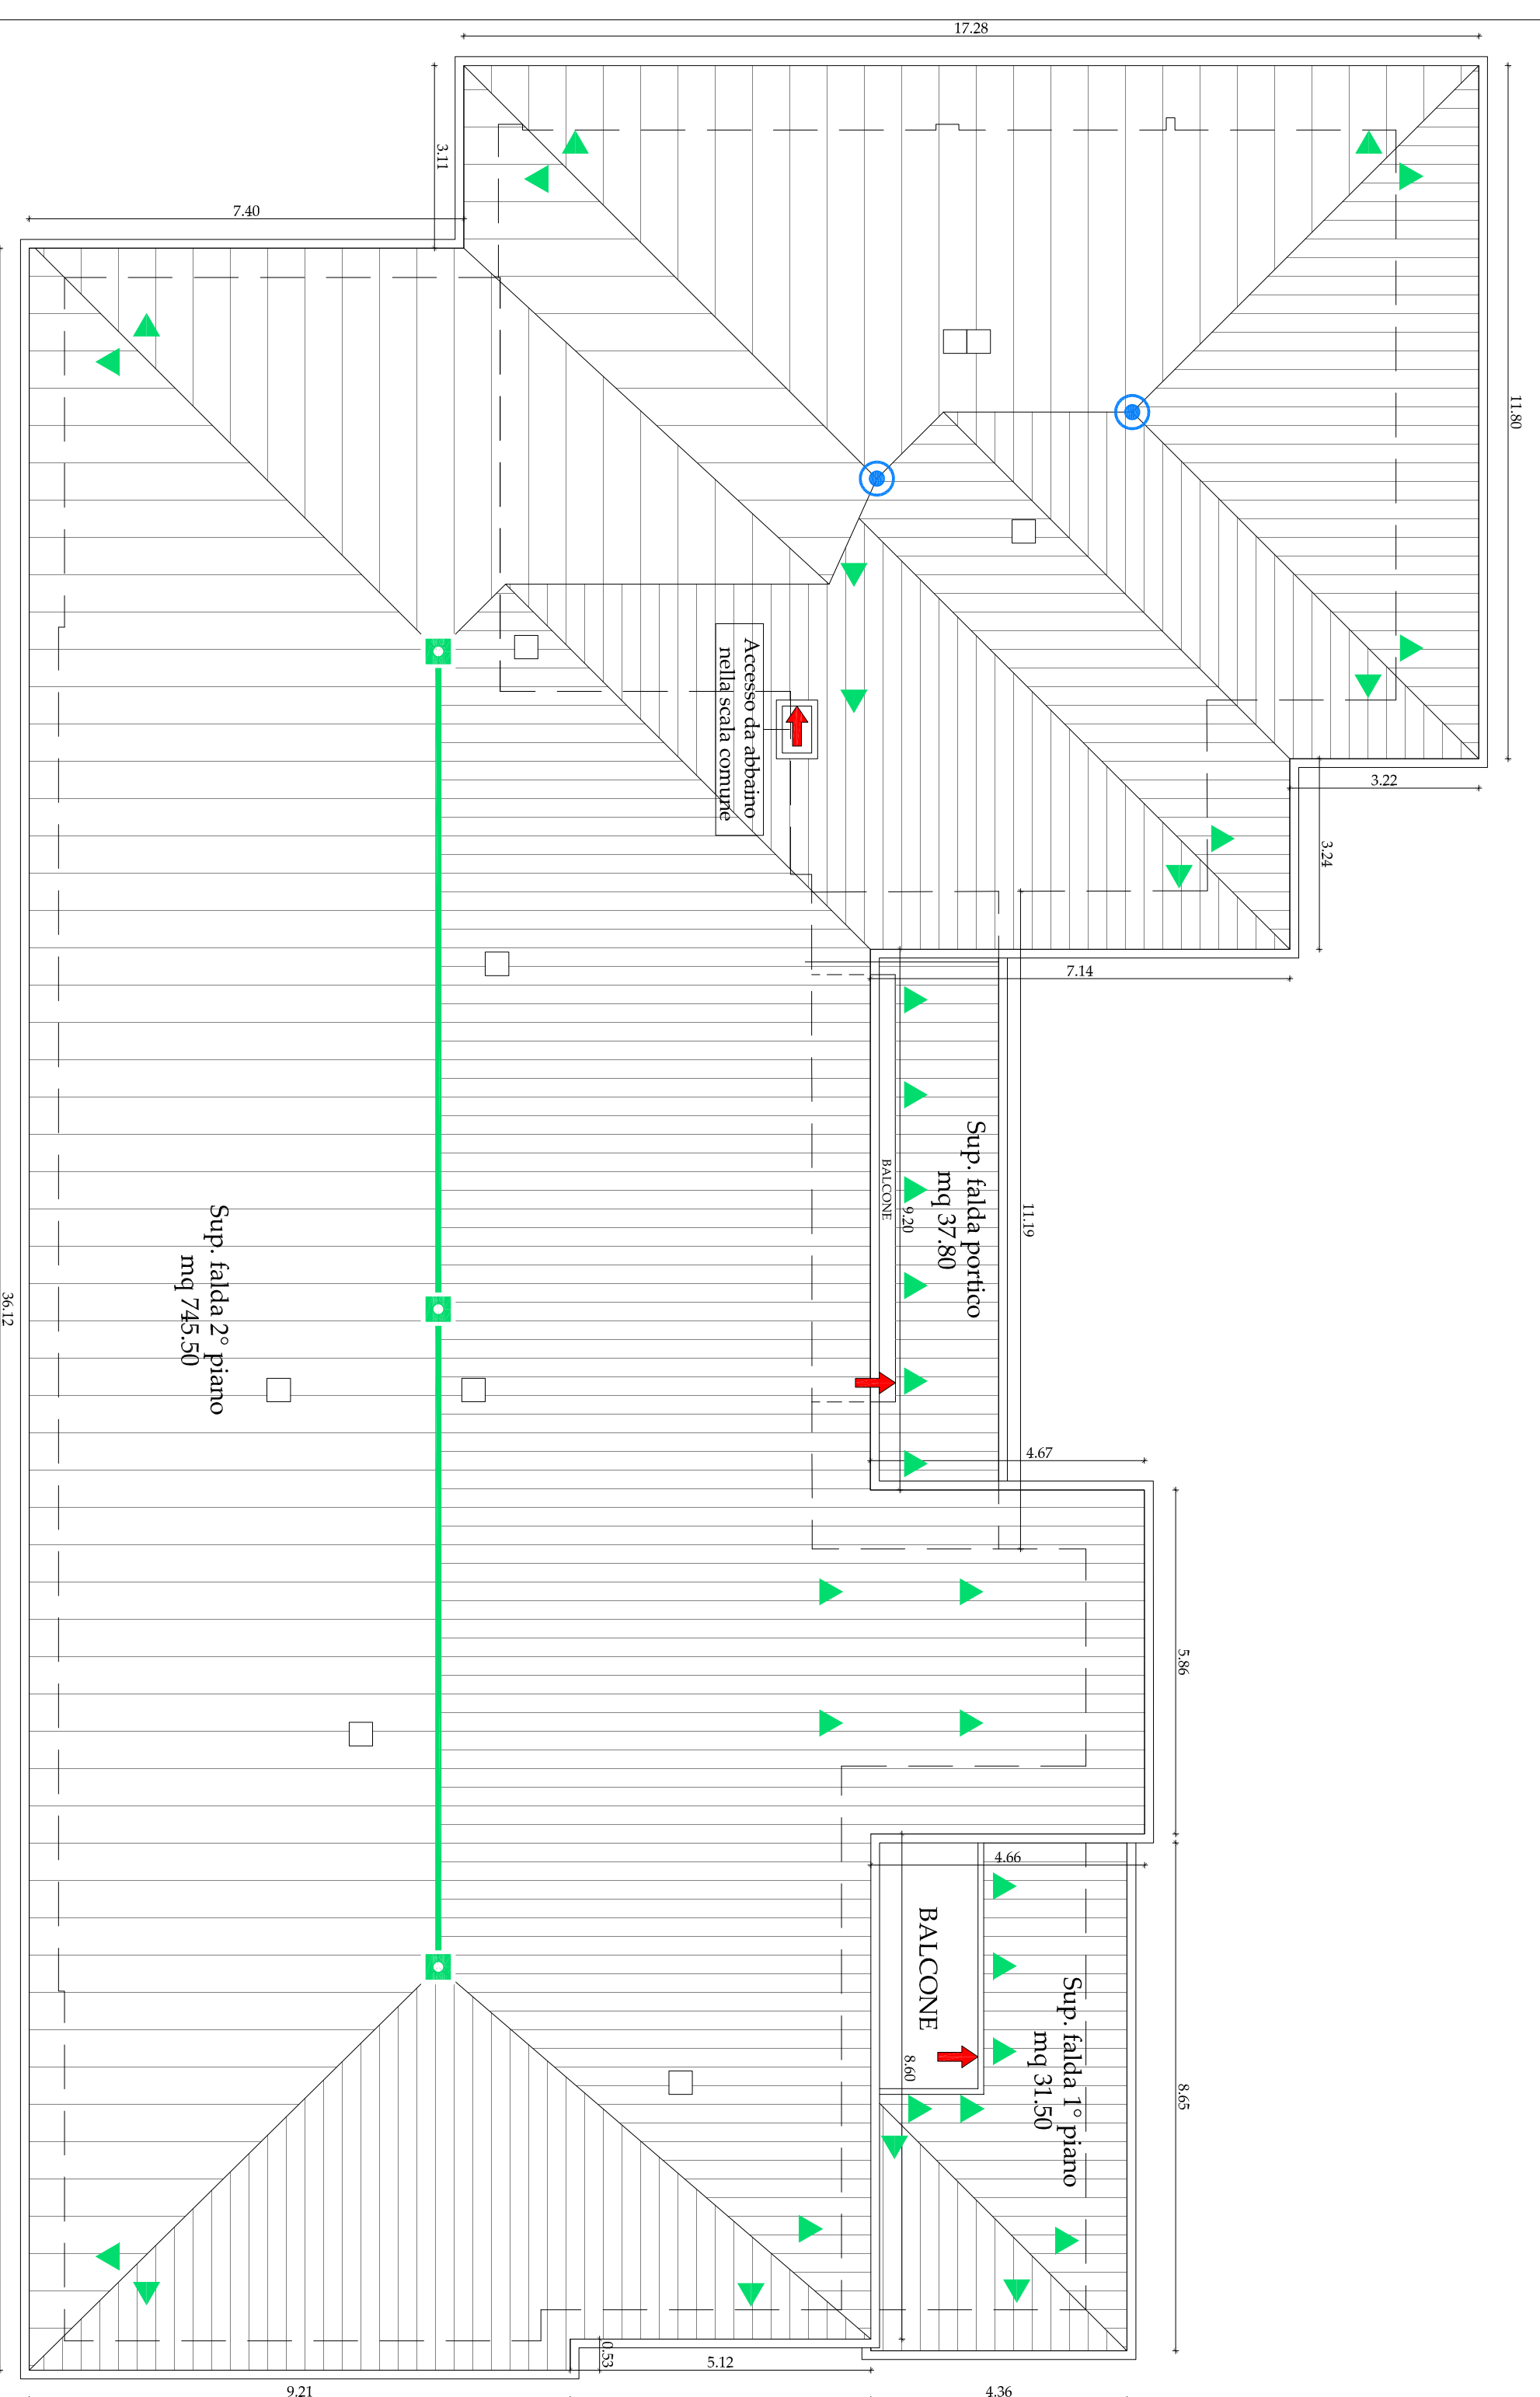


PIANTA COPERTURA con dispositivi contro le cadute dall'alto

Soluzione n. 1 con ancoraggio di estremità a palo in tipo C

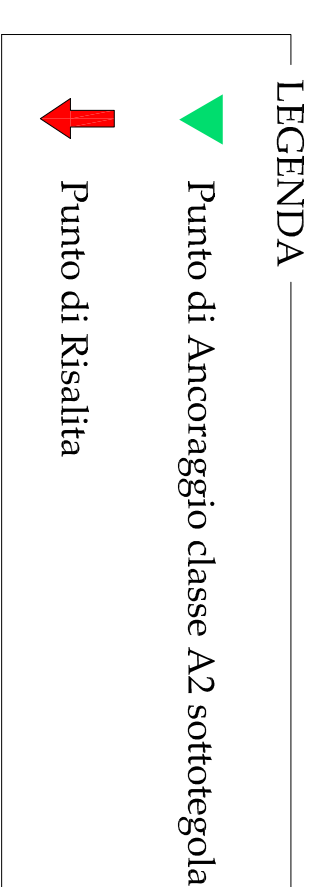

PIANTA COPERTURA H sottogronda 2° piano mt. 10,40
H sottogronda 1° piano mt. 7,40 c.ca.

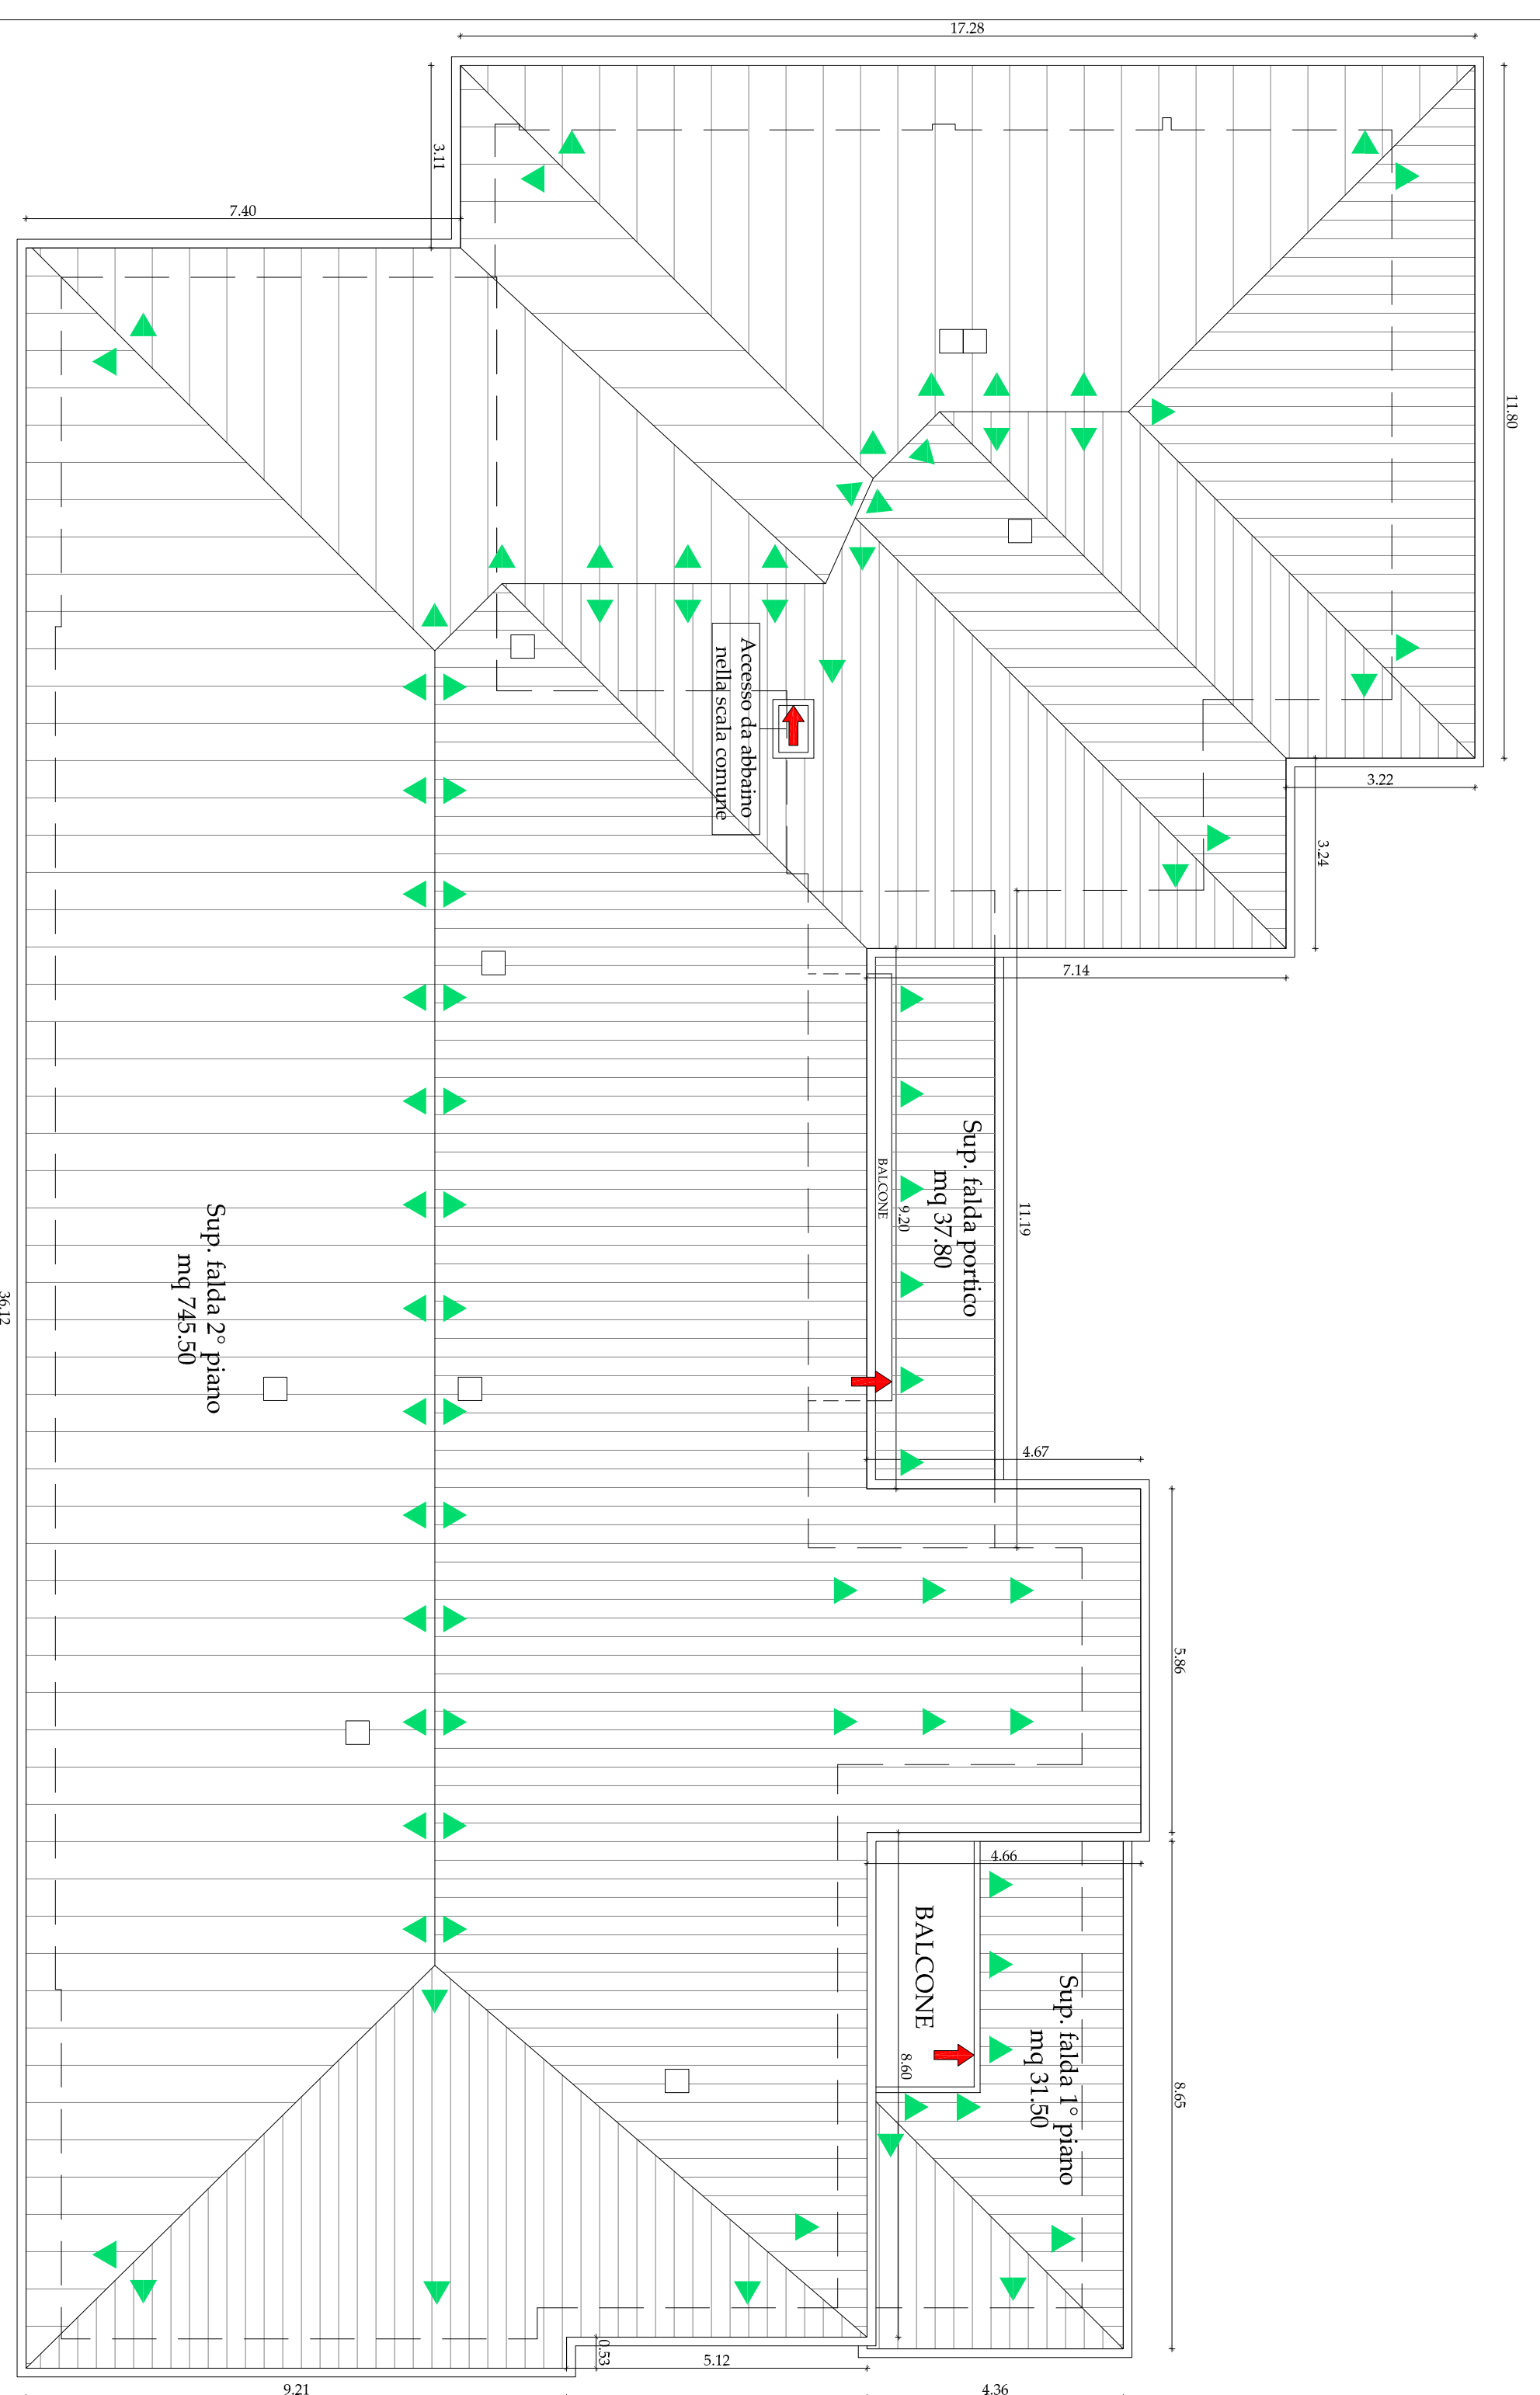

PIANTA COPERTURA con dispositivi contro le cadute dall'alto

Soluzione n. 2 con ganci

<p>Studio Tecnico Gambassa geom. Luciano Via Roma n° 1 25030 Castrezzato (BS)</p>		<p>COMUNE CASTELCOVATI – PROV. BRESCIA Comitenti: COMUNE DI CASTELCOVATI</p>	
<p>Progetto: LAVORI DI MANUTENZIONE STRAORDINARIA DEL TETTO DELL'EDIFICIO RESIDENZIALE IN VIA MARCONI</p>		<p>Scale: 1:100</p>	
<p>Data: LUGLIO 2018 Agg.: Firma: </p>		<p>Descrizione: Pianta copertura con doppia soluzione per i dispositivi contro le cadute dall'alto</p>	
<p>TEL./FAX 030/7040049</p>		<p>P.I.:00216770982</p>	

PIANTA COPERTURA H sottogronda 2° piano mt. 10,40
H sottogronda 1° piano mt. 7,40 c.ca.